



LAUTESLAGER

Makelaars sinds 1850



BEKKERSTRAAT 18

VRAAGPRIJS € 850.000 K.K.

123 m²

71 m²

4 (3 Slaapkamers)





KENMERKEN

Overdracht

Koopprijs	€ 850.000
Status	Beschikbaar
Aanvaarding	Oplevering in het najaar

Bouw

Woonoppervlakte	123 m ²
Perceeloppervlakte	71 m ²
Inhoud	446 m ³
Type object	Tussenwoning
Soort bouw	Eengezinswoning
Bouwjaar	1910

Isolatievormen

Dakisolatie, vloerisolatie

Tuin

Tuintypen	Achtertuin
-----------	------------

CV ketel

CV ketel	Kompakt hr 2010
Bouwjaar	2010
Combiketel	Nee
Eigendom	Eigendom
Energie label	B



OMSCHRIJVING

Wonen met karakter in de geliefde Bekkerstraat, Wittevrouwen

In het geliefde Wittevrouwen ligt deze karakteristieke woning aan de Bekkerstraat 18, met als bijzonder luxe extra: een achtertuin die direct grenst aan de sfeervolle, groene binnentuin van de Bikkershof – een oase van rust midden in de stad.

De Bekkerstraat ligt in de populaire wijk Wittevrouwen, een van de meest gewilde buurten van Utrecht. De wijk staat bekend om zijn gezellige sfeer, historische architectuur en centrale ligging. In de directe omgeving vind je een ruim aanbod aan cafés, restaurants en boetieks. Het Griftpark ligt op loopafstand, waar je heerlijk kunt wandelen, sporten of relaxen. Daarnaast zijn er diverse supermarkten en speciaalzaken in de buurt voor de dagelijkse boodschappen.

De woning is uitstekend bereikbaar: binnen vijf minuten fietsen sta je in het hart van het centrum van Utrecht. Uitvalswegen zoals de A27 en de A28 zijn gemakkelijk te bereiken. Ook met het openbaar vervoer ben je goed verbonden; de bushalte bevindt zich op loopafstand.

INDELING:

Begane grond:

Bij binnenkomst komt u terecht in de nette hal, die toegang biedt tot de trap naar de eerste verdieping en een keurig toilet. Vanuit de hal loopt u door naar de ruime, lichte en uitgebouwde woonkamer.

De woonkamer is royaal opgezet en biedt volop ruimte om heerlijk te wonen en te ontspannen. Aansluitend bevindt zich de open keuken, die naadloos overgaat in de leefruimte en een echte eyecatcher is voor kookliefhebbers. De keuken is uitgerust met een groot 6-pits fornuis, een ingebouwde oven en een afzuigsysteem, ideaal voor het bereiden van uitgebreide diners of het organiseren van gezellige kookavonden. Dankzij de aanbouw heeft de woonkamer extra ruimte gekregen, waardoor er meer plek is om te genieten van het lichte, open karakter. De grote raampartijen in de serre zorgen voor een overvloed aan natuurlijk licht, en door het glazen dak is de ruimte nog lichter en luchtiger. Vanuit hier kijkt u direct de tuin in, wat zorgt voor een harmonieuze verbinding tussen binnen en buiten.

Via de openslaande deuren in serre komt u in de fraai aangelegde, stadstuin. Deze tuin is perfect om te genieten van de zon, gezellig buiten te eten of kinderen vrij te laten spelen. Achterin de tuin vindt u een praktische eigen schuur met toegang via een poort, ideaal voor het veilig opbergen van fietsen en tuingereedschap.

Uniek aan deze woning is dat u via de poort direct toegang heeft tot de prachtige binnentuin: De Bikkershof. Deze groene oase, midden in de stadswijk Wittevrouwen is een semi-openbaar binnenterrein, beheerd en onderhouden door de omwonenden. De Bikkershof is niet alleen een rustgevende plek in de stad, maar ook een bijzonder voorbeeld van een van de eerste zelfbeheerprojecten van de gemeente Utrecht, en zelfs van Nederland.



OMSCHRIJVING VERVOLG

Eerste verdieping:

Op de eerste verdieping komt u aan op de overloop, van waaruit u toegang heeft tot de verschillende vertrekken.

Aan de linkerkant bevindt zich de royale slaapkamer. Deze fijne ruimte is voorzien van grote ingebouwde kasten en hoge ramen die zorgen voor veel natuurlijk licht. Vanuit de slaapkamer stapt u zo het heerlijke dakterras op, een perfecte plek om op zomerse avonden tot rust te komen met een goed boek of een glas wijn.

Aan de andere zijde van de verdieping vindt u de complete badkamer. Deze is van alle gemakken voorzien: een moderne inloopdouche, een dubbele wastafel met stijlvol meubel, een apart toilet én een praktische aansluiting voor de wasmachine.

Tweede verdieping:

Op de tweede verdieping arriveert u op de overloop, die net als op de eerste verdieping toegang biedt tot twee aparte vertrekken.

Hier treft u twee ruime slaapkamers, beide voorzien van voldoende raampartijen voor een prettige lichtinval en een aangename sfeer. Dankzij de royale afmetingen zijn deze kamers niet alleen geschikt als slaapkamer, maar kunnen ze ook perfect ingericht worden als logeerkamer, studeerkamer of thuishkantoor net wat bij uw woonwensen past.


BIJZONDERHEDEN


- Ligging in populaire woonwijk Wittevrouten;
- Goede ligging nabij uitvalswegen en op loopafstand van het centrum;
- Modern afgewerkte woning;
- Badkamer is per 2024 volledig gerenoveerd;
- Woning is voorzien van 8 zonnepanelen;
- Verwarming en warm water middels cv-ketel;
- Voor meer informatie over de Bickershof kunt u naar www.bickershof.nl
- Verkoper behoudt zich te allen tijde nadrukkelijk het recht van gunning voor;
- De koopovereenkomst wordt gesloten op basis van een NVM koopovereenkomst, waarin extra clausules kunnen worden opgenomen (indien van toepassing), zoals de NEN2580 Meetinstructie, ouderdomsclausule, voorbehoud financiering, notariskosten. De tekst van de NVM koopovereenkomst, alsmede de extra clausules, zijn op verzoek beschikbaar;
- Alle moeite is genomen om de informatie in de aanmelding zo accuraat en actueel mogelijk weer te geven. Fouten zijn echter nooit uit te sluiten. Vertrouw daarom niet alleen op deze informatie, maar controleer bij de aankoop van deze woning de zaken die uw beslissing zouden kunnen beïnvloeden;
- Oplevering in het najaar;


Interesse in deze woning? Neem uw eigen NVM aankoopmakelaar mee.





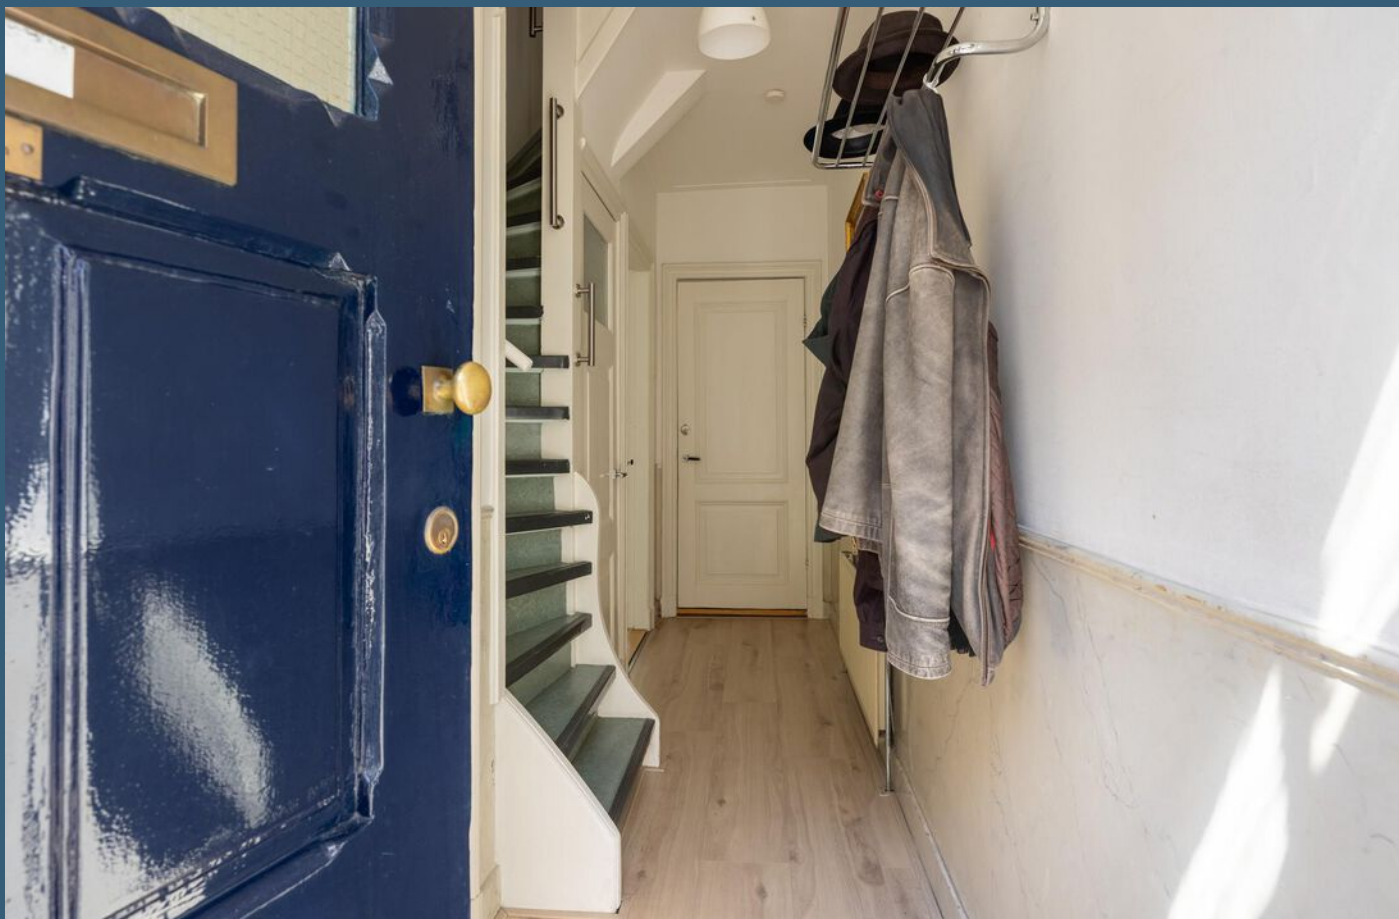

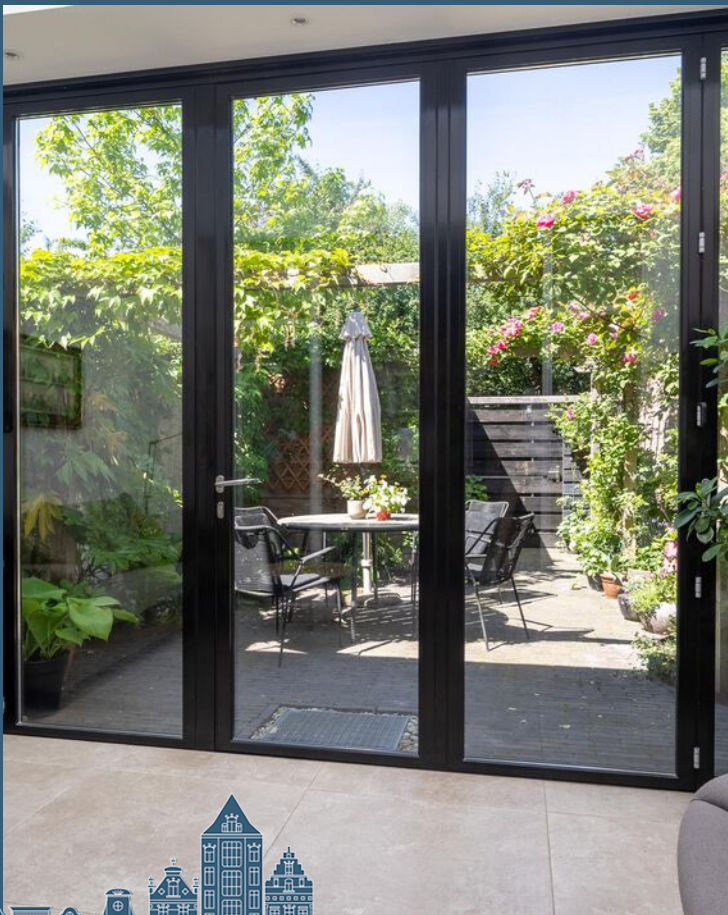

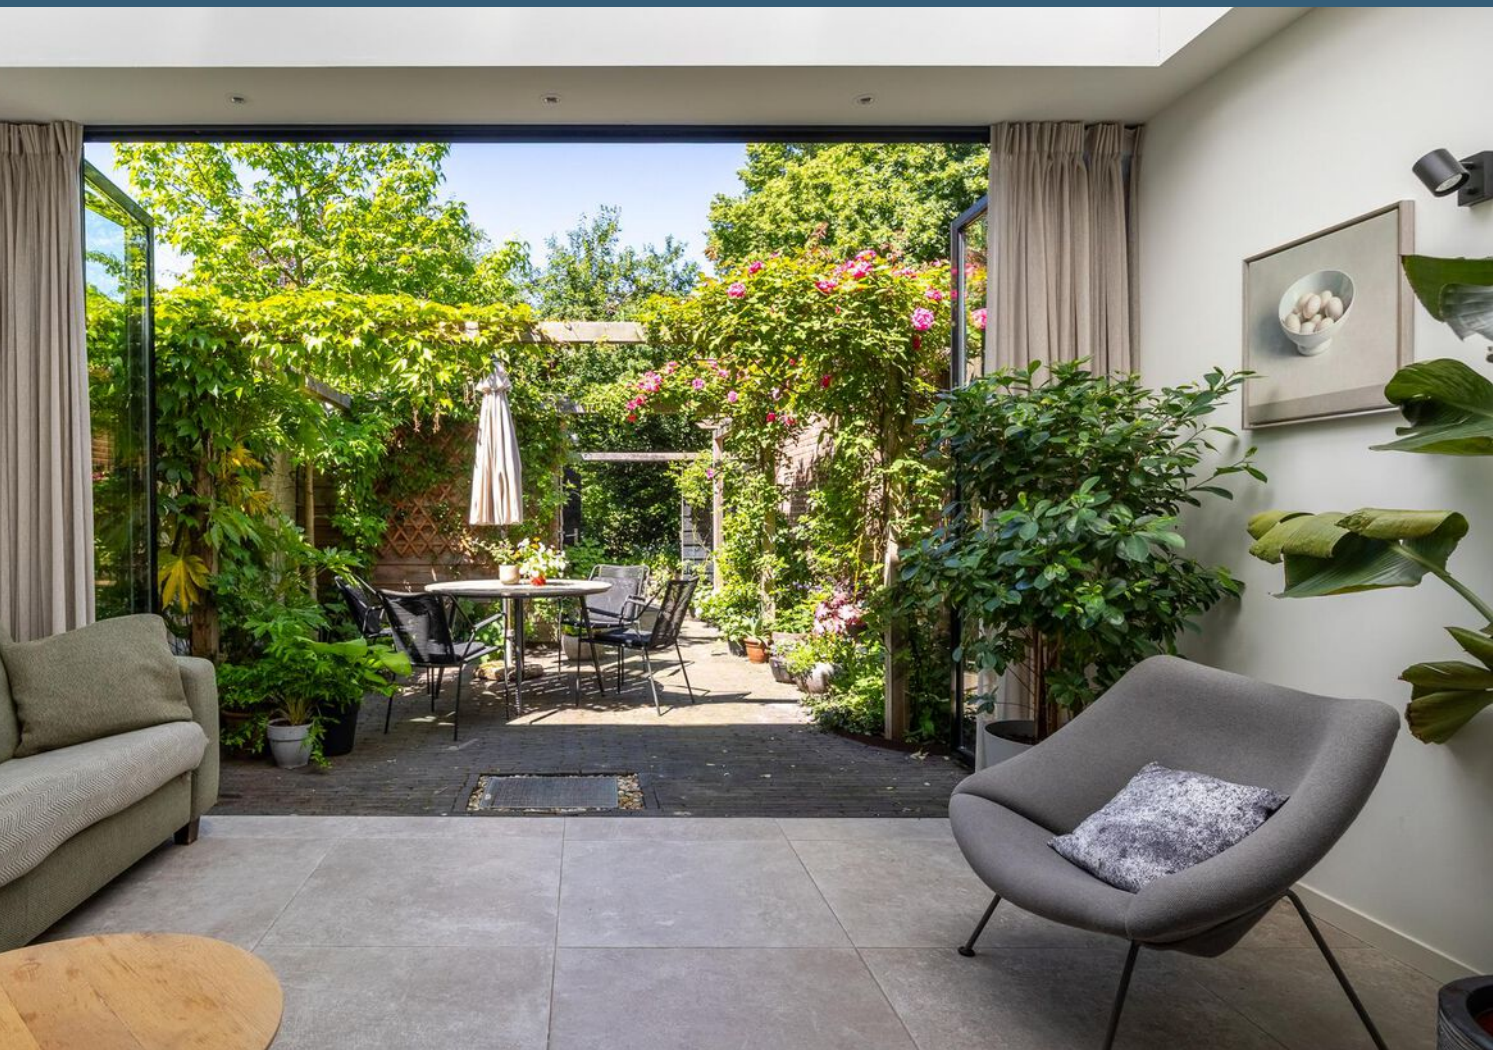











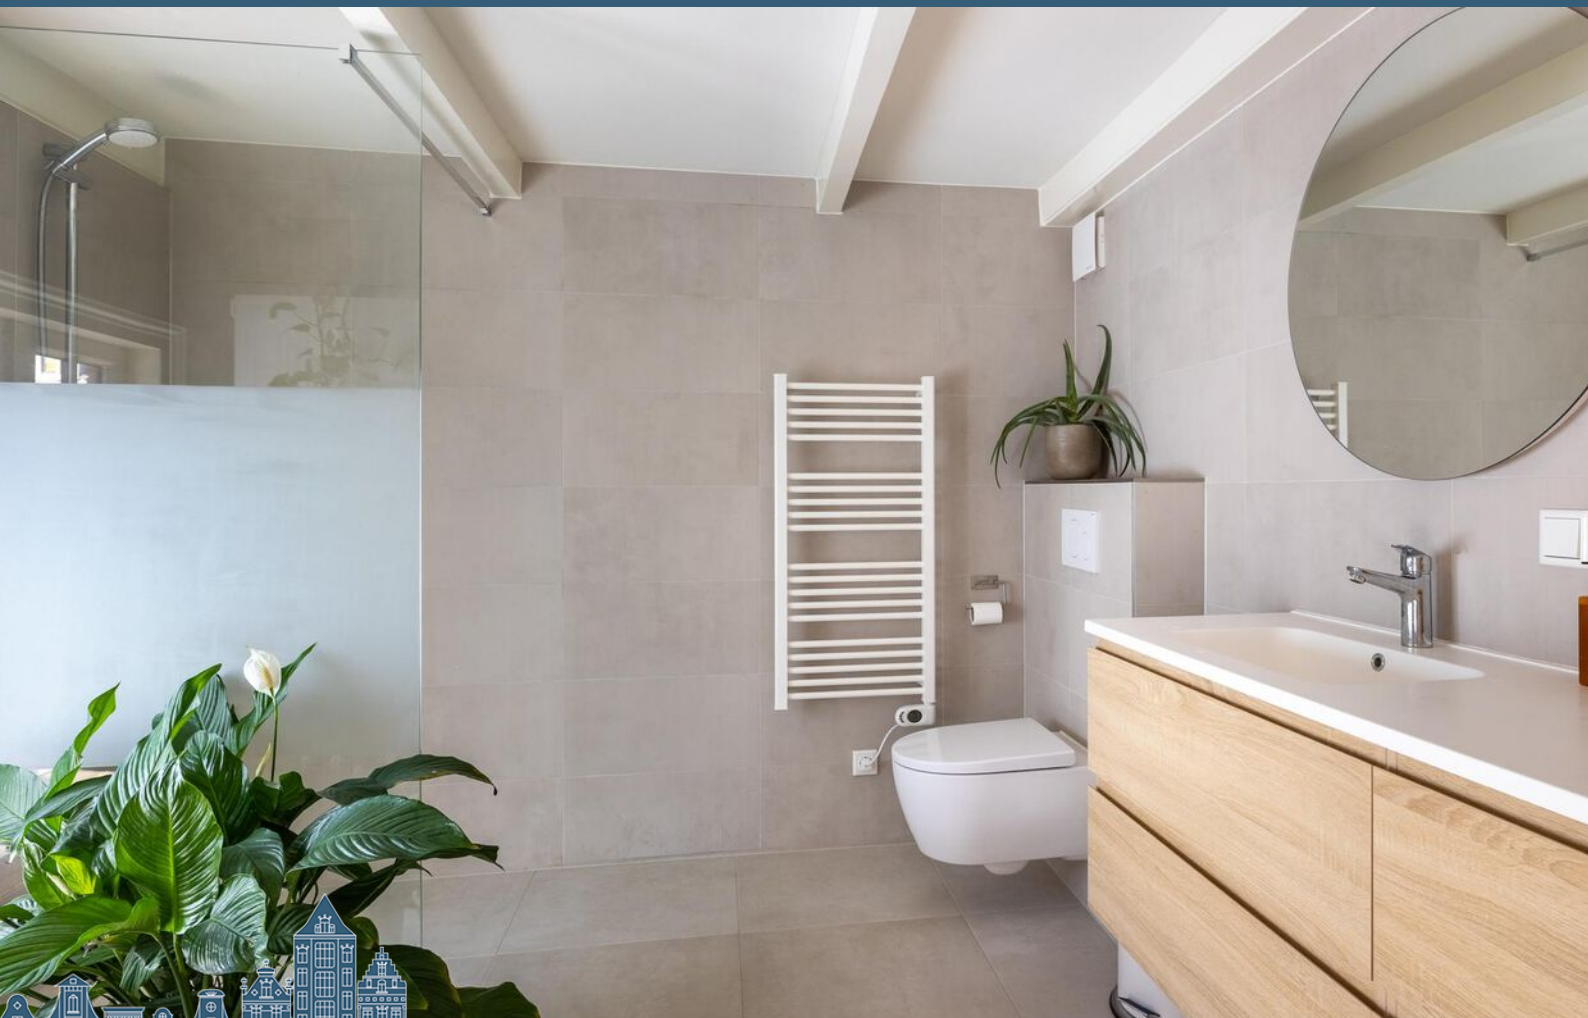

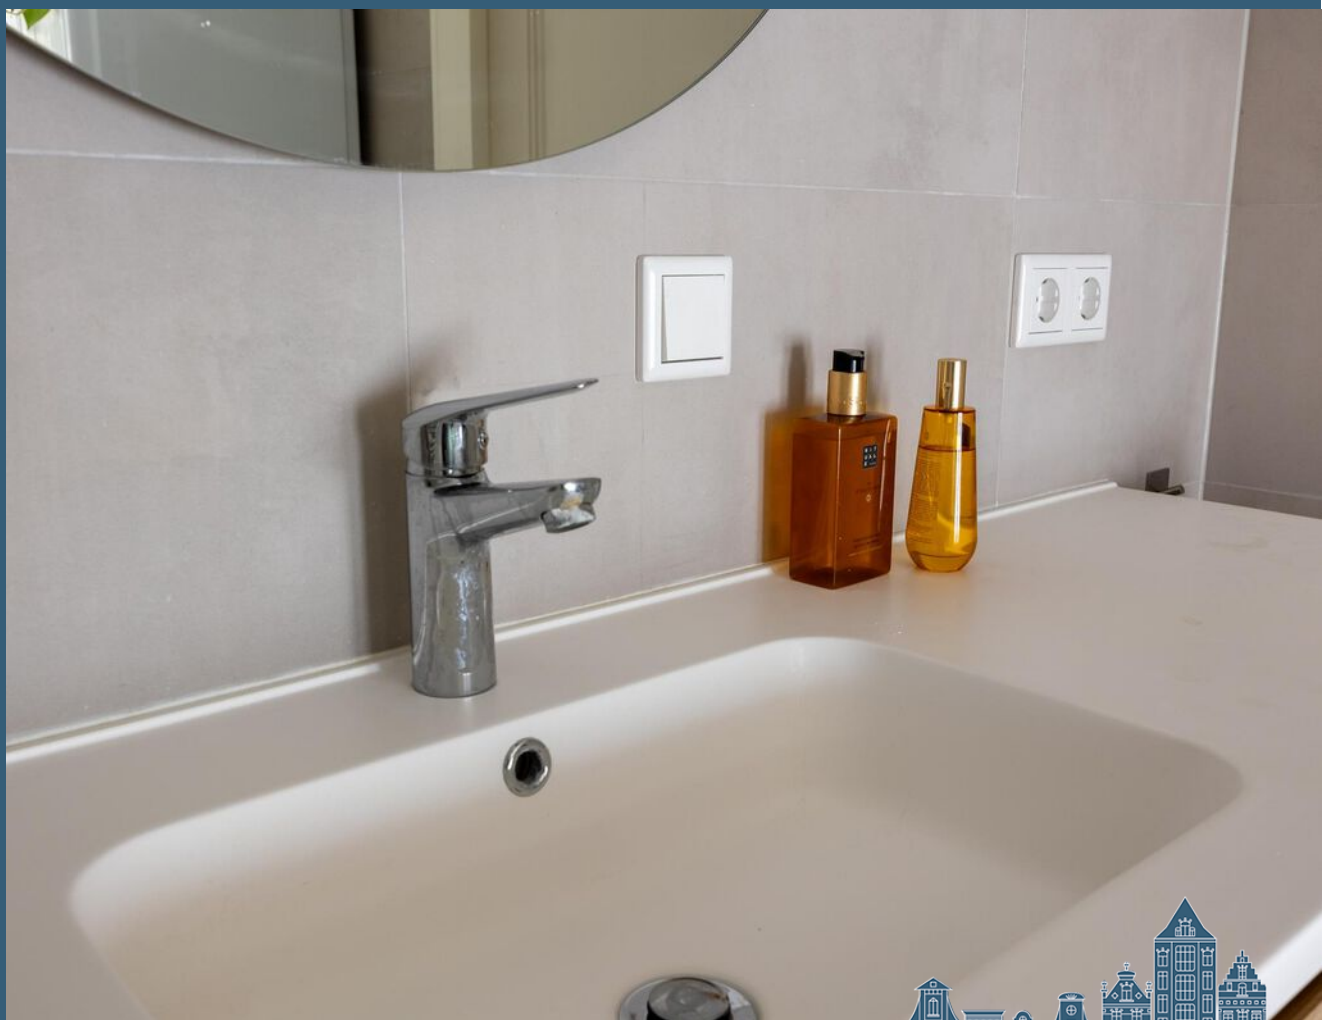
















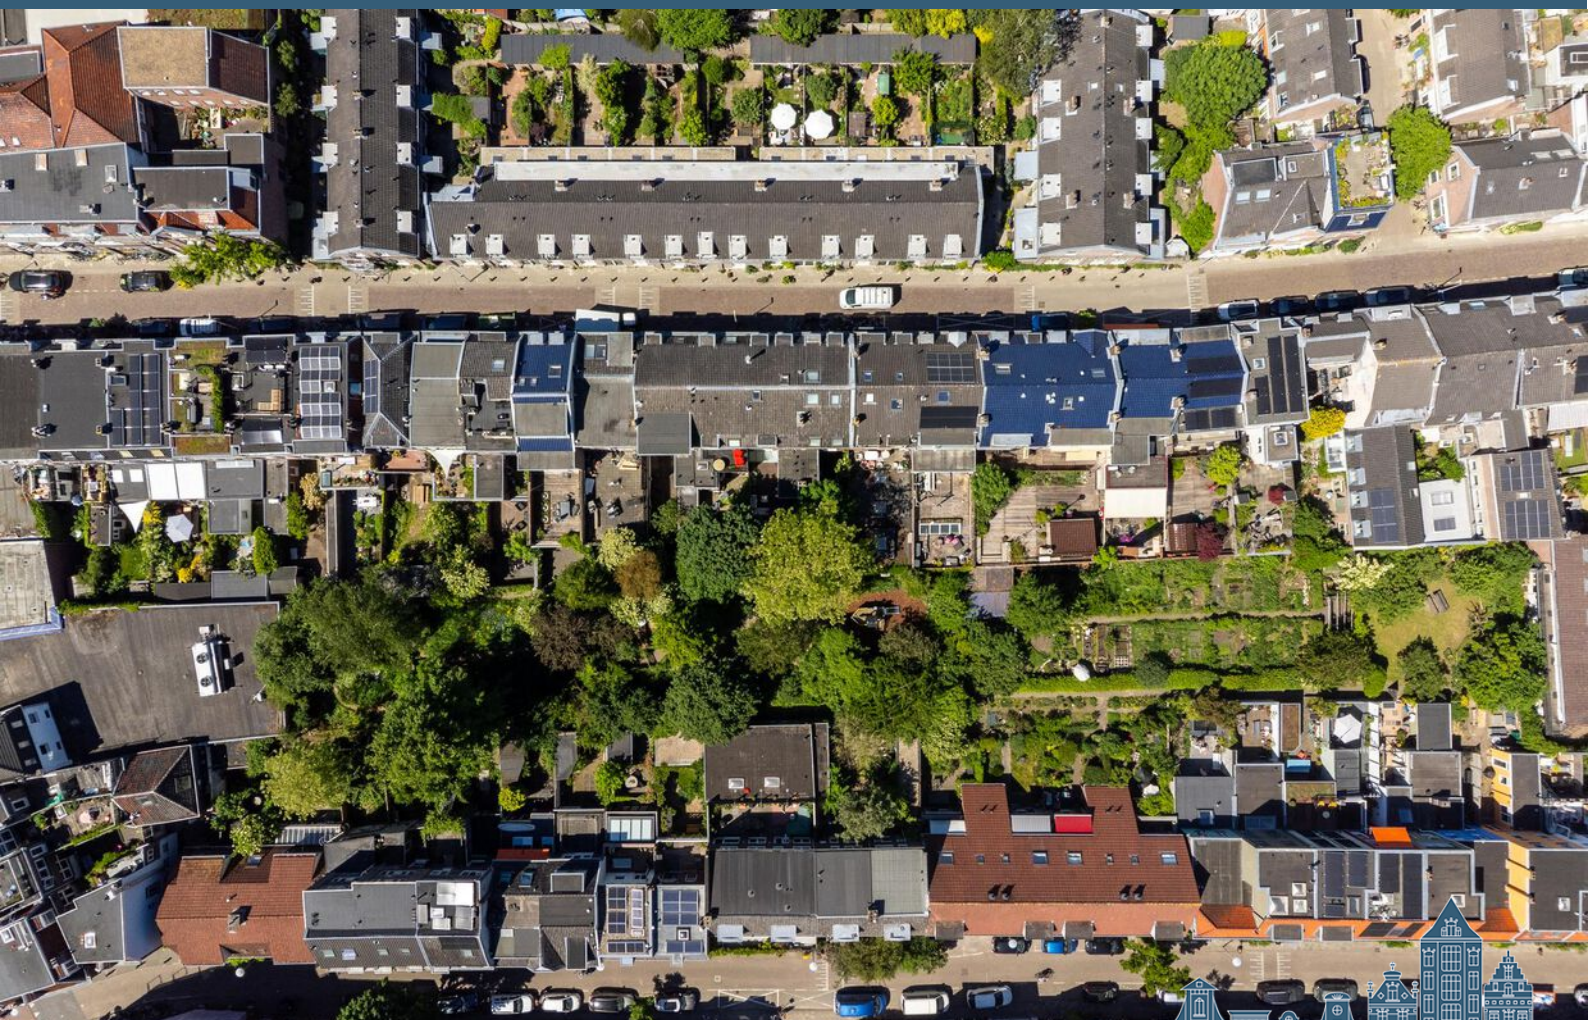









PLATTEGROND

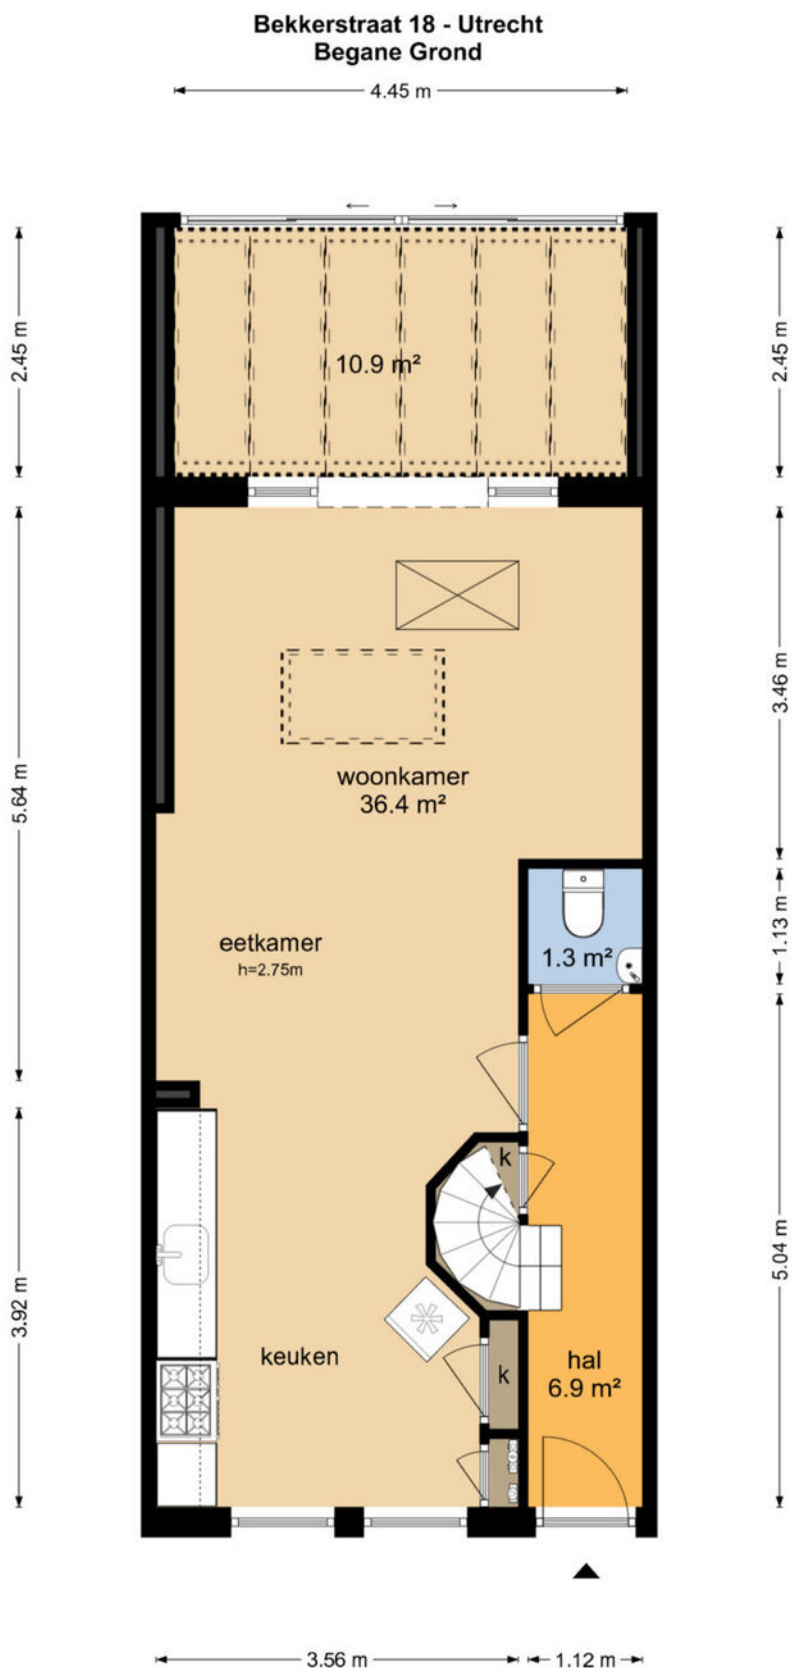


De plattegronden zijn geproduceerd voor promotionele doeleinden en ter indicatie.
Aan de plattegronden kunnen geen rechten worden ontleend
© www.objectenco.nl



PLATTEGROND

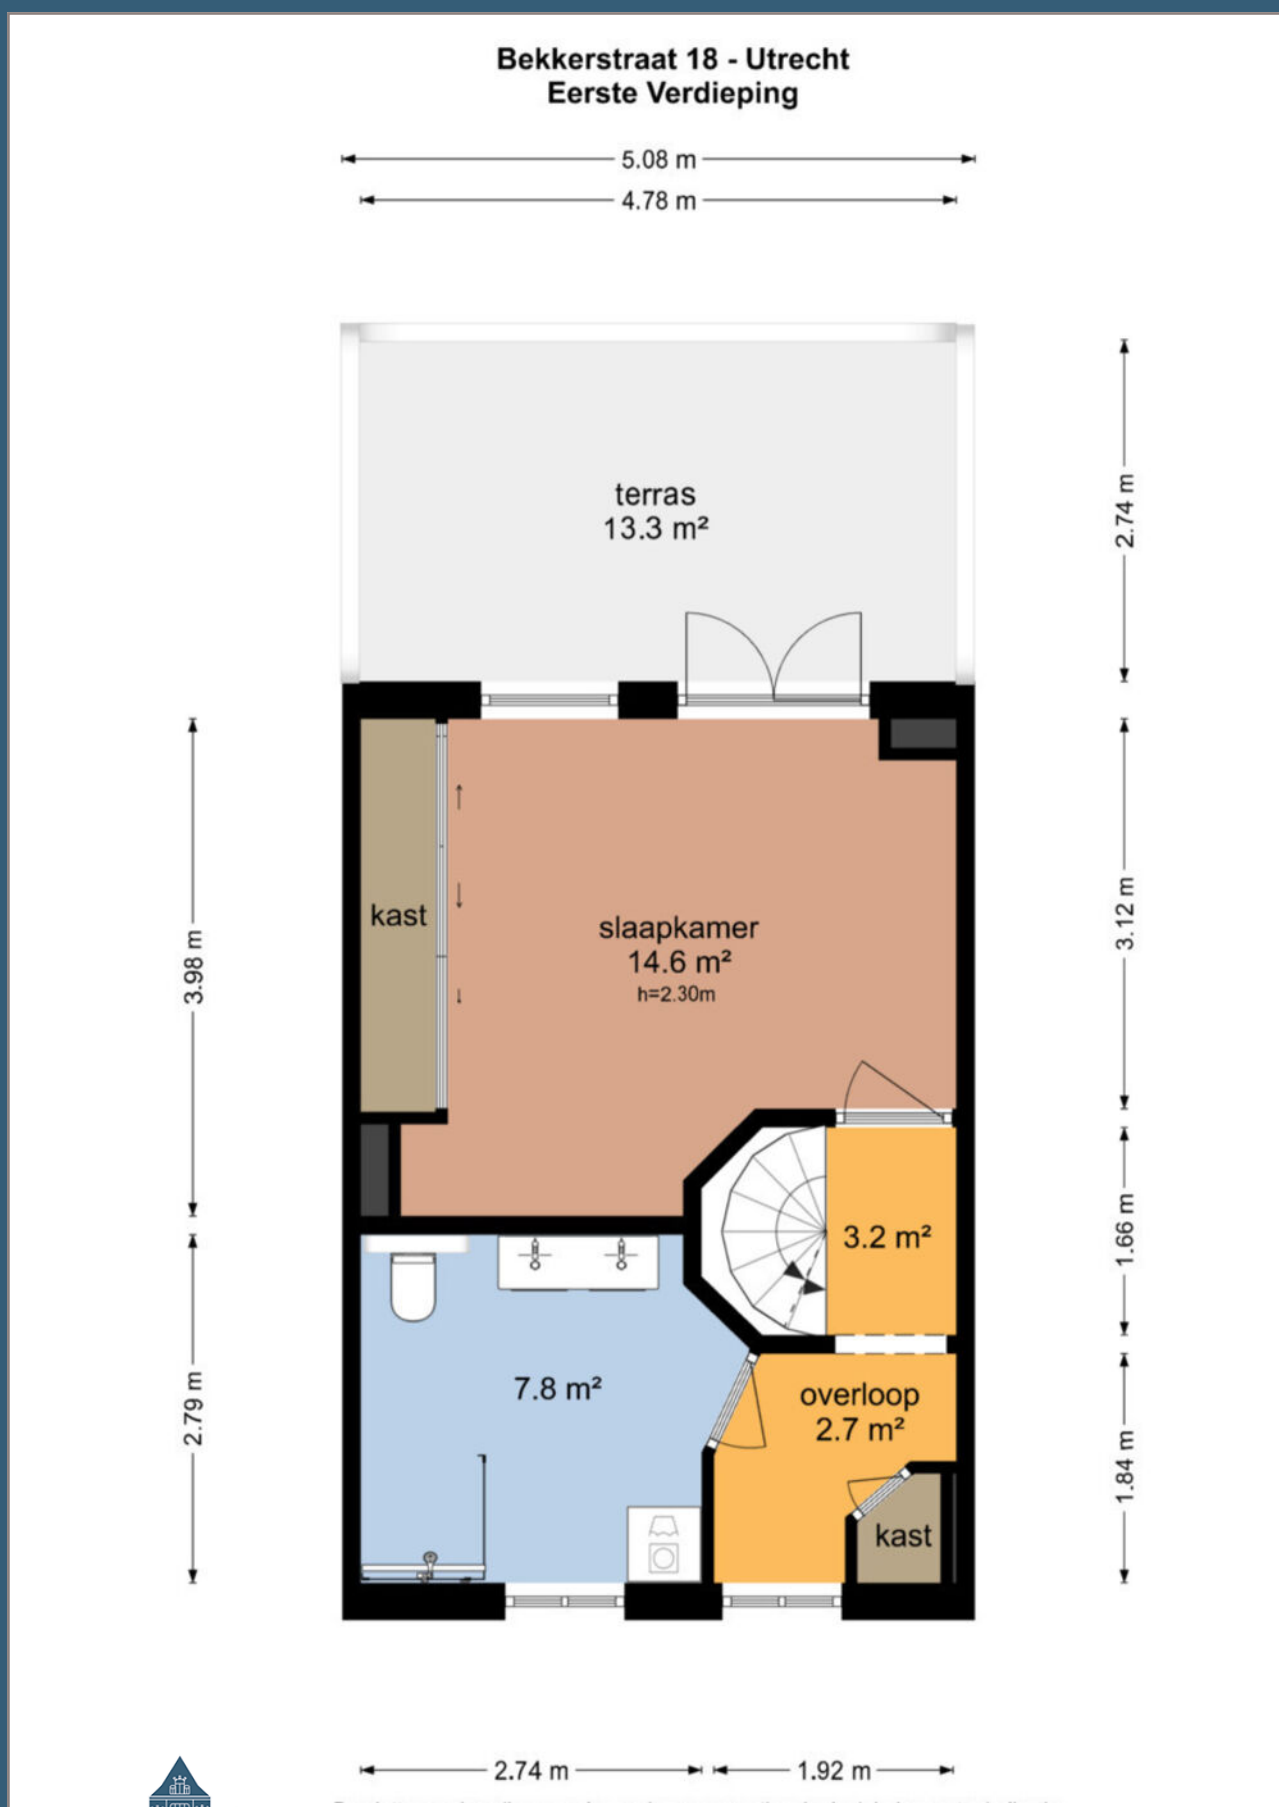

Bekkerstraat 18 - Utrecht Tweede Verdieping

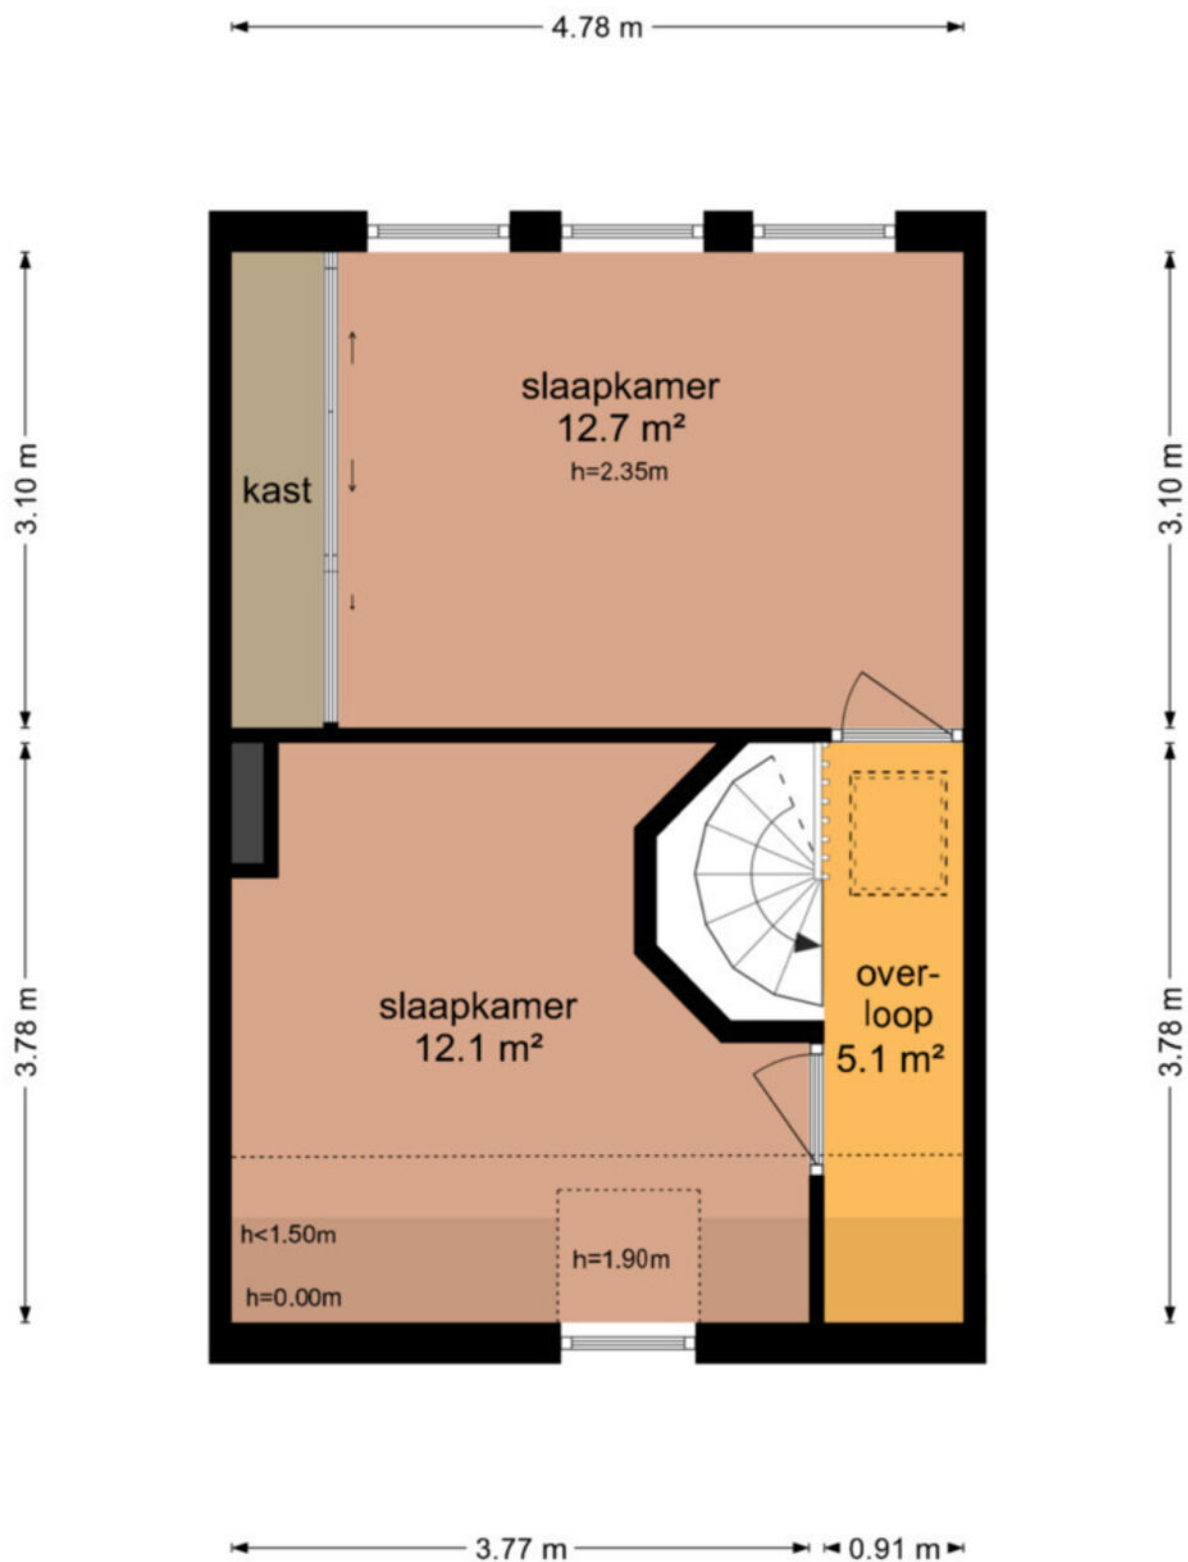

De plattegronden zijn geproduceerd voor promotionele doeleinden en ter indicatie.
Aan de plattegronden kunnen geen rechten worden ontleend.




PLATTEGROND

**Bekkerstraat 18 - Utrecht
Berging**

← 2.37 m →

↑ 2.85 m ↓

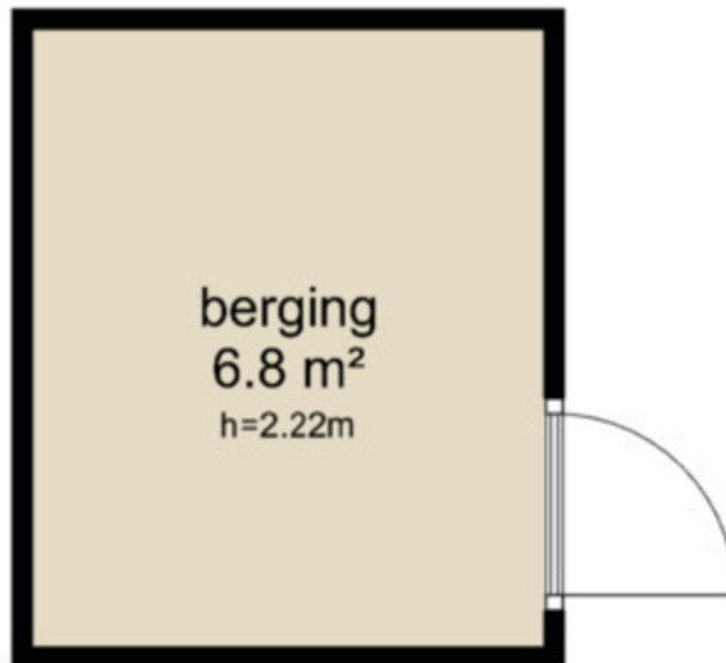

↑ 2.85 m ↓


← 2.37 m →

De plattegronden zijn geproduceerd voor promotionele doeleinden en ter indicat
Aan de plattegronden kunnen geen rechten worden ontleend

© www.objectenco.nl




Bekkerstraat 18 - Utrecht Begane Grond

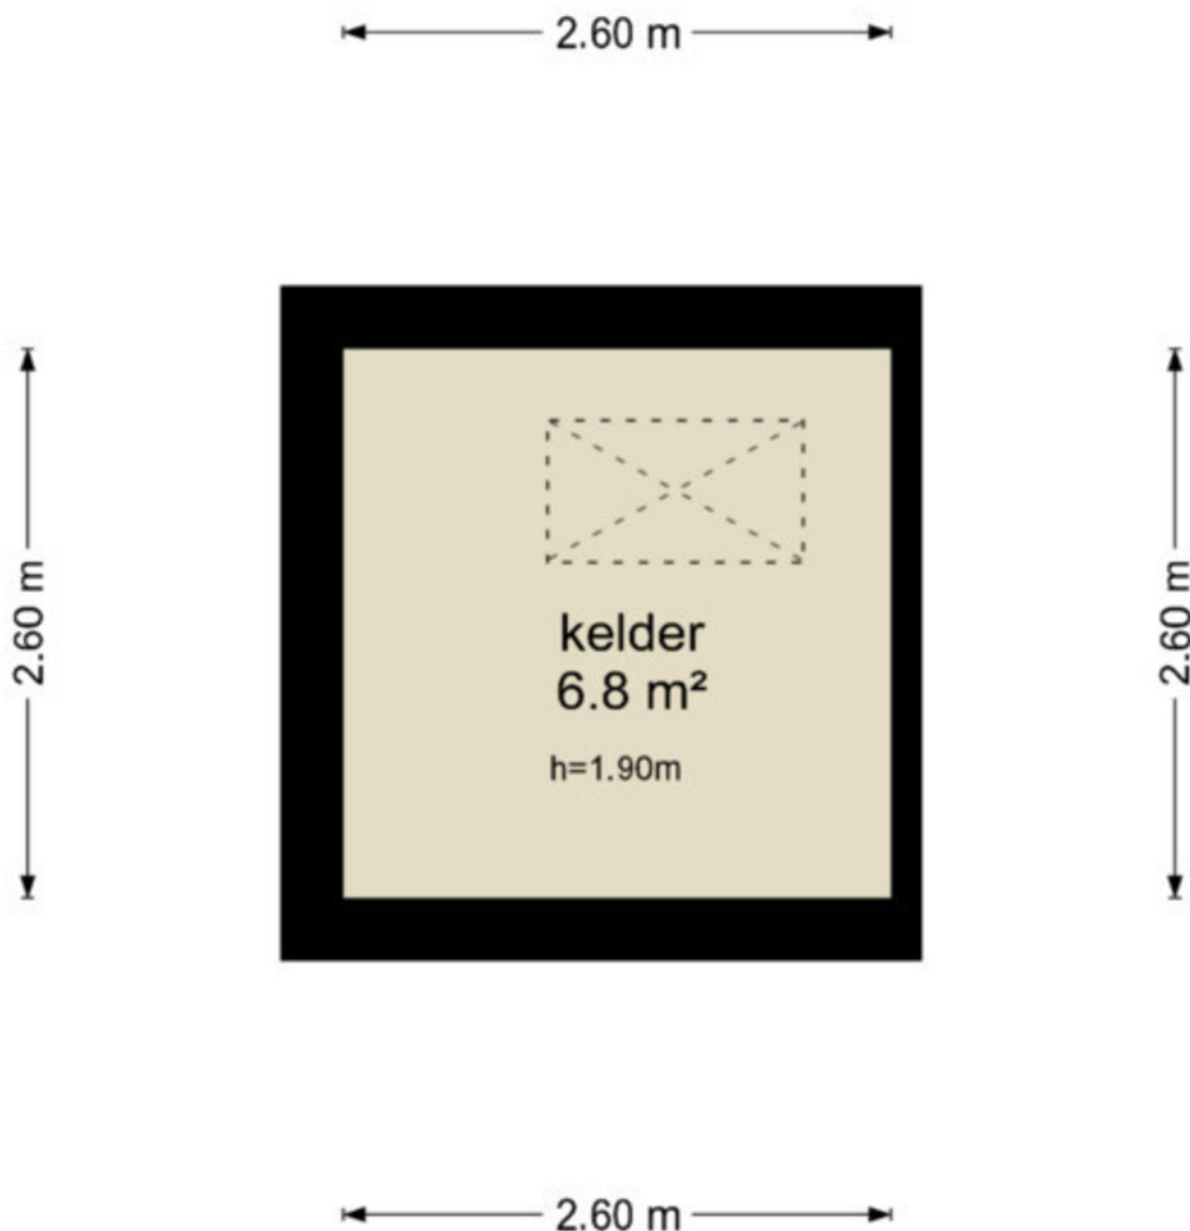

De plattegronden zijn geproduceerd voor promotionele doeleinden en ter indicatie.
Aan de plattegronden kunnen geen rechten worden ontleend
© www.objectenco.nl



PLATTEGROND

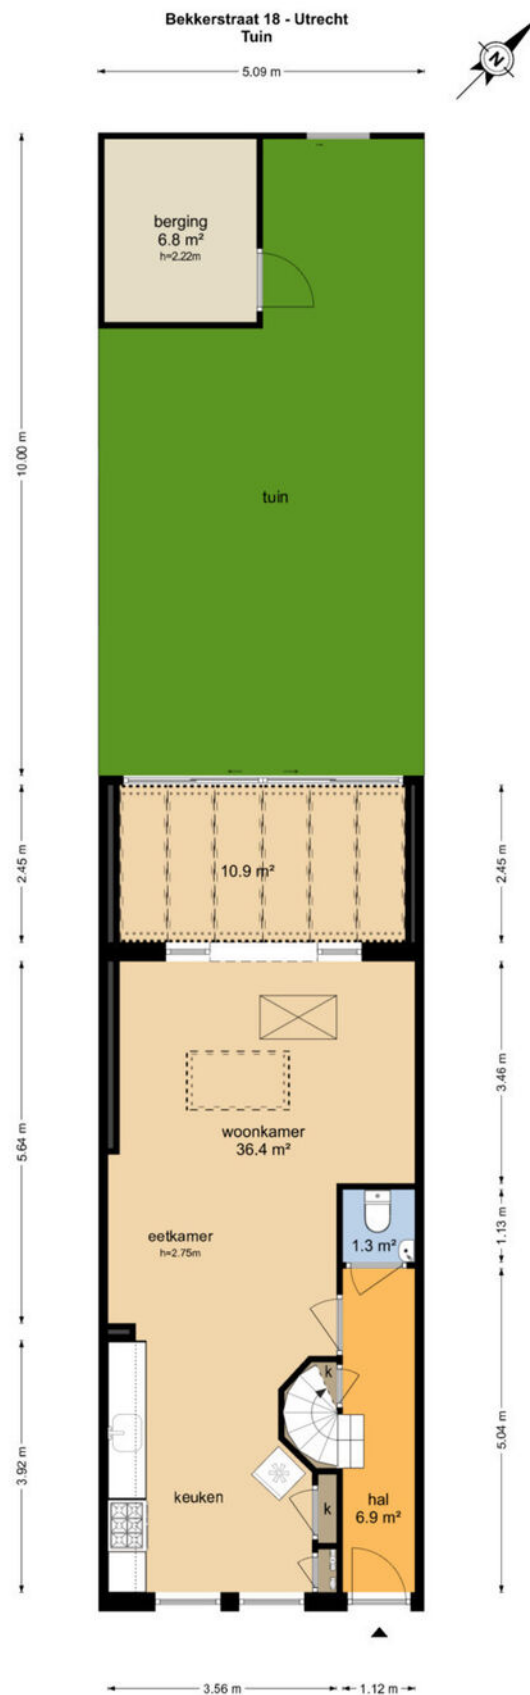

De plattegronden zijn geproduceerd voor promotionele doeleinden en ter indicatie.
Aan de plattegronden kunnen geen rechten worden ontleend.
© www.objecten.nl

KADASTRALE KAART

Kadastrale kaart

Uw referentie: ---



0 5 10 15 20 25m

12345

Deze kaart is noordgericht

Perceelnummer

25

Huisnummer

- Vastgestelde kadastrale grens
- Voorlopige kadastrale grens
- Administratieve kadastrale grens
- Bebouwing

Voor een eensluidend uittreksel, geleverd op 19 mei 2025
De bewaarder van het kadaster en de openbare registers








Schaal 1: 500

Kadastrale gemeente Abstede
Sectie B
Perceel 6061

Aan dit uittreksel kunnen geen betrouwbare maten worden ontleend.
De Dienst voor het kadaster en de openbare registers behoudt zich de intellectuele
eigendomsrechten voor, waaronder het auteursrecht en het databankenrecht.



ONS TEAM

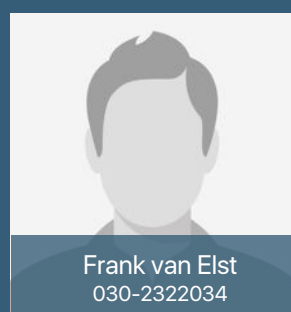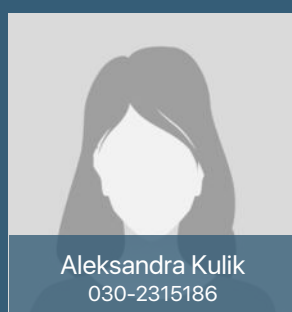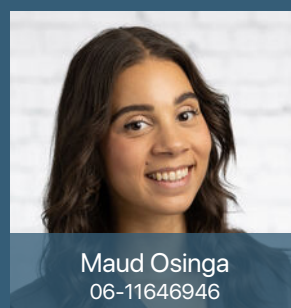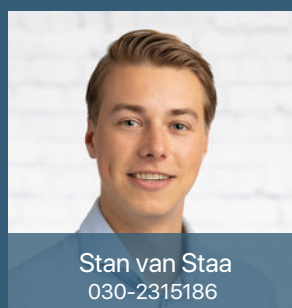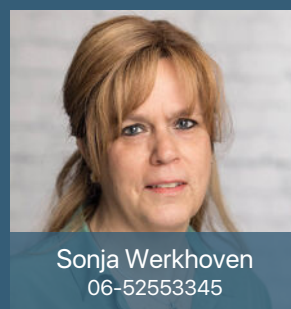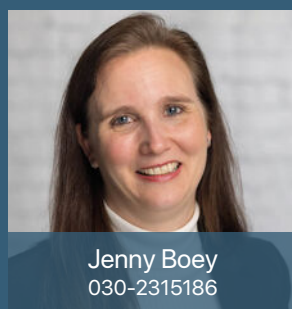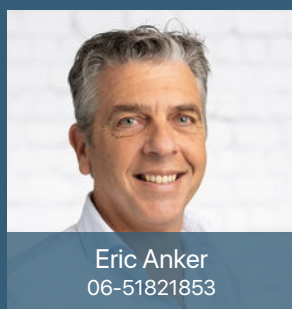

DIENSTEN

Verkoopbegeleiding



Met onze ervaring sinds 1850, kennis en expertise weten wij precies de juiste potentiële huizenkopers te bereiken. Wij gaan er immers voor dat jij blij bent met de verkoop en de koper blij is met een prachtig nieuw stulpje. En dat in de Utrechtse Binnenstand, Witte Vrouwen, Vogelenbuurt, Oudwijk, Wilhelminapark, Rivierenwijk, Oog in Al, Tuindorp en omstreken.

Nieuwbouw



Wij zijn vaak de schakel tussen particulieren en projectontwikkelaars en weten daarbij de woonwensen van potentiële kopers te vertalen naar een juist advies en concrete producten. En dat begint al bij de eerste schets, vaak het moment dat wij betrokken raken bij een project.

Financieel advies



Wij zijn een onafhankelijk intermediair en niet verbonden aan één bepaalde maatschappij. Bij vragen over uw pensioen, krediet of bancaire zaken kunt u bij ons terecht voor een gedegen financieel advies. Wij stellen u als klant centraal waardoor ons advies specifiek is afgestemd op uw persoonlijke situatie.

Verhuur



Als dienstverlener en adviseur in verhuur helpen wij jou met het professioneel onder de aandacht brengen van jouw woning of pand en leiden wij potentiële huurders rond. Daarnaast helpen we bij het opstellen van het huurcontract en assisteren wij bij de eindinspectie – we nemen jouw zorgen graag zoveel mogelijk uit handen. Twijfel wij over jouw potentiële kandidaat? Wij hebben de mogelijkheid tot een NVM-woontoets, waarbij we een potentiële huurder kunnen screenen.

Aankoopbegeleiding



Als jouw aankoopmakelaar duiken wij in de informatie die van belang is bij een aankoop van een woning. We kijken naar de bouwkundige constructie, eventuele ontwikkelingen in de omgeving en erfdienstbaarheden. Zo hoef jij niet al te veel uit te zoeken en kom je niet voor verrassingen te staan.

Lauteslager Bedrijfsmakelaars



Naast een makelaardij voor de gewone particulier, is Lauteslager Makelaars ook bedrijfsmakelaar. En dat komt samen met onze ervaring en kennis sinds 1850 van de vastgoedmarkt in en rondom Utrecht goed van pas.

Taxaties



Onze taxateurs (RMT) taxeren jouw woning op de juiste waarde, waarbij we rekening houden met locatie, perceeloppervlakte, woonoppervlakte en de staat van het pand. Met deze taxatie stellen onze experts een gevalideerd rapport op. Naast onze kennis in NWWI-rapporten, is Lauteslager Makelaars ook bevoegd voor het opstellen van taxatierapporten voor de Rabobank, het NIBC en het RNHb.

Als je meer wilt weten, scan dan de **QR-code**



UW TIEN VRAGEN

Uw tien vragen over bezichtigingen, onderhandelingen en koopovereenkomsten en meer. "Word ik koper als ik de vraagprijs bied" en "Wanneer komt de koop tot stand?", zijn vragen waar veel misverstanden over bestaan. In deze brochure krijgt u antwoord op deze vragen en nog meer veel voorkomende onduidelijkheden in het traject van uw interesse in een woning tot en met het bod dat u doet op een woning. Lees deze informatie goed door, zo voorkomt u teleurstellingen.

Wanneer ben ik in onderhandeling?

U kunt niet afdwingen dat u in onderhandeling bent. U bent pas in onderhandeling als de verkoper reageert op uw bod. Dus: als de verkoper een tegenbod doet. Ook kan de verkopende makelaar uitdrukkelijk aangeven dat hij met u in onderhandeling is. U bent niet in onderhandeling als de verkopende makelaar aangeeft dat hij uw bod met de verkoper zal overleggen.

Mag een makelaar doorgaan met bezichtigingen als er al over een bod onderhandeld wordt?

Dat mag. Een onderhandeling hoeft nog niet tot een verkoop te leiden. De verkoper kan daarnaast wellicht graag willen weten of er meer belangstelling is. De eerste bieder hoeft nog niet de beste te zijn. Daarom gaan de bezichtigingen door. Vaak zal de verkopende makelaar aan belangstellende vertellen dat hij, zoals dat heet "onder bod" is. Een belangstellende mag dan wel een bod uitbrengen, maar krijgt daar geen antwoord op tot de onderhandelingen met de eerste geïnteresseerde beëindigd is. De makelaar zal geen mededelingen doen over de hoogte van de biedingen. Dit zou het overbieden kunnen uitlokken.

Kan de verkoper de vraagprijs van een woning tijdens de onderhandeling verhogen?

Het antwoord is ja. Als de vraagprijs alleen een uitnodiging is tot het doen van een bod (zoals beschreven onder "Als ik de vraagprijs bied, moet de verkoper de woning dan aan mij verkopen?"), dan kan de verkoper ook besluiten de vraagprijs te verlagen of te verhogen.

Tijdens een onderhandeling doen partijen vaak over en weer biedingen. Als de potentiële koper een tegenbod doet

dat afwijkt van het bod dat de verkopende partij eerder heeft gedaan, dan vervalt het eerdere bod van de verkopende partij. Dus ook als de partijen "naar elkaar toekomen" in het biedingproces kan de verkoper ineens besluiten om toch zijn tegenbod weer te verhogen en de koper om zijn bod weer te verlagen.

Hoe komt de koop tot stand?

Als verkoper en koper het eens worden over de belangrijkste zaken bij de koop (dat zijn bijvoorbeeld de prijs, de opleveringsdatum en de ontbindende voorwaarden), dan legt de verkopende makelaar de afspraken schriftelijk vast in de koopakte. Ontbindende voorwaarden zijn een belangrijk onderwerp. U krijgt als koper niet automatisch een ontbindende voorwaarde. Wilt u bijvoorbeeld een ontbindende voorwaarde voor de financiering, dan moet u dit melden bij het uitbrengen van uw bod. Het is belangrijk dat de partijen het ook eens zijn over aanvullende afspraken en ontbindende voorwaarden voordat de koopakte wordt opgemaakt. Naast de eerder genoemde punten worden meestal nog enkele aanvullende afspraken in de koopakte opgenomen. Denk bijvoorbeeld aan de boeteclausule.

Zodra de verkoper en de koper de koopakte hebben ondertekend en de koper (of eventueel de notaris) een afschrift van de akte heeft ontvangen, treedt voor de particuliere koper de wettelijke bedenktijd in werking. Binnen deze bedenktijd kan de koper alsnog afzien van de aankoop van de woning. Ziet de koper tijdens de bedenktijd niet af van de koop, zijn de financiën rond en vormen ook eventuele andere ontbindende voorwaarden geen obstakel meer, dan zal op de afgesproken opleveringsdatum de overdracht plaatsvinden bij de notaris.



Als ik de vraagprijs bied, moet de verkoper de woning dan aan mij verkopen?

Over deze vraag bestaan veel misverstanden. Het hoogste rechtscollège, de Hoge Raad, heeft bepaald dat als u de vraagprijs uit een advertentie of woninggids biedt, u dan een bod doet. De vraagprijs wordt dus gezien als een uitnodiging tot het doen van een bod. De verkoper kan dan nog beslissen of hij uw bod wel of niet aanvaardt of dat hij zijn NVM-makelaar een tegenbod laat doen.

Mag een makelaar tijdens de onderhandelingen het systeem van verkoop wijzigen?

Dat mag. Eén van de partijen mag de onderhandeling beëindigen. Soms zijn er zoveel belangstellenden die de vraagprijs bieden of benaderen, dat het moeilijk is te bepalen wie de beste koper is. In dat geval kan de verkopende makelaar –natuurlijk in overleg met de verkoper– besluiten de lopende onderhandeling af te breken en de biedprocedure te wijzigen. Uiteraard dient hij eerst de eventuele gedane toezeggingen na te komen (zie ook vraag acht en negen). De makelaar kiest vervolgens bijvoorbeeld voor een inschrijvingsprocedure. Alle bidders hebben dan een gelijke kans om een hoogste bod uit te brengen.

De makelaar vraagt een ‘belachelijke’ hoge prijs voor een woning. Mag dat?

De verkoper bepaalt waarvoor hij zijn woning verkoopt in overleg met zijn makelaar. De koper kan onderhandelen over de prijs, maar de verkoper beslist. Dat geldt voor alle zaken die de verkoper belangrijk vindt om over te beslissen of hij zijn woning aan deze koper wil verkopen. Als verkoper en koper het over deze zaken eens zijn, is er een koop. Soms besluiten verkoper en koper over een aantal minder belangrijke zaken –roerende zaken bijvoorbeeld– pas te onderhandelen als ze het over de hoofdzaken eens zijn. In een dergelijk geval kan een rechter wel bepalen dat de partijen, nu ze het over de door hen zelf aangegeven hoofdzaken eens zijn, moeten doorgaan met onderhandelen tot er een redelijk resultaat is bereikt.

Wat is een optie?

Een optie in juridische zin geeft een partij de keuze om

door een eenzijdige verklaring een koopovereenkomst met een andere partij te sluiten. Partijen zijn het dan al wel eens over de voorwaarden van de koop, maar de koper krijgt bijvoorbeeld nog een week bedenktijd. Bij de aankoop van een nieuwbouwwoning is zo’n optie nog wel gebruikelijk. Bij het aankopen van een bestaande woning wordt vaak ten onrechte het begrip ‘optie’ gebruikt. In deze context betekent dit dat een verkopende makelaar bepaalde toezeggingen kan doen aan een belangstellende koper. De makelaar zal in de tussentijd proberen niet met een andere partij in onderhandeling te gaan. De belangstellende koper kan deze tijd gebruiken om een beter inzicht te krijgen in zijn financierings- of in gebruiksmogelijkheden van de woning. Een optie kunt u niet eisen; de verkoper en verkopende makelaar beslissen zelf of er in een onderhandelingsproces bepaalde toezeggingen worden gedaan.

Als ik de eerste ben die belt voor een bezichtiging, als ik de eerste ben die de woning bezichtigt of als ik de eerste ben die een bod uitbrengt, moet de makelaar in deze gevallen ook het eerste met mij in onderhandeling gaan?

Op deze drie vragen is het antwoord nee. De verkopende makelaar bepaalt samen met de verkoper de verkoopprocedure. De verkopende makelaar heeft wel de verplichting u daarover te informeren. Het is verstandig als u serieus belangstelling heeft de makelaar te vragen wat uw positie is. Dat kan veel teleurstelling voorkomen. Doet de makelaar u een toezegging, dan dient hij deze na te komen.

Zit de makelaarscourtage in de ‘kosten koper’?

Nee. Voor rekening van de koper komen de kosten die de overheid ‘hangt’ aan de overdracht van een woning. Dat is de overdrachtsbelasting (2%) en de kosten van de notaris voor het opmaken van de leveringsakte en het inschrijven daarvan in de registers. Als de verkoper een makelaar inschakelt om zijn woning te verkopen, dan moet hij ook zelf met de makelaar afrekenen voor deze dienst (makelaarscourtage). De makelaar dient bij de verkoop vooral het belang van de verkoper dus niet dat van de koper. Het kan daarom eveneens voor de koper van belang zijn een eigen makelaar in te schakelen.



WOONLASTEN IN UTRECHT 2025

Gemeentelijke belastingen

Onroerende zaakbelasting

De tarieven OZB 2025 zijn een percentage van de waarde in het economische verkeer van uw onroerende zaak. Voor woningen gelden andere tarieven dan voor niet-woningen.

Eigenaar woning	0,0895%
Eigenaar niet-woning	0,5150%
Gebruiker niet-woning	0,4159%

Afvalstoffenheffing

Het tarief voor een eenpersoonshuishouden is vastgesteld op € 313,05 het tarief voor een tweepersoonshuishouden op € 400,80 het tarief voor een driepersoonshuishouden € 477,20 en het tarief voor huishouden van 4 of meer personen op € 542,55.

Rioolrecht

Per rioolaansluiting bedraagt deze belasting jaarlijks € 254,13

Inlichtingen:

Tel.: 030-286 21 00

www.utrecht.nl

Nutsvoorzieningen

U kunt zelf kiezen bij welke aanbieder u uw energie afneemt (m.u.v. stadsverwarming).

Via www.energieprijzen.nl kunt u alle aanbieders in Nederland vergelijken.

Water

Vitens

Tel.: 0900-0650

www.vitens.nl

Parkeervergunning

Zone A1: 1ste	€ 160,80	per kwartaal
Zone A2: 1ste	€ 95,01	per kwartaal
Zone A2: 2de	€ 237,54	per kwartaal
Zone B1: 1ste	€ 41,37	per kwartaal
Zone B2: 2de	€ 103,44	per kwartaal

Inlichtingen:

Tel.: 030-286 00 00

www.utrecht.nl



ALGEMENE INFORMATIE

Zodra er een overeenstemming is over de prijs, opleveringsdatum en andere voorwaarden zal door Lauteslager Makelaars een koopovereenkomst worden opgemaakt conform het model van de NVM, met de gebruikelijke voorwaarden, onder meer bevattende de navolgende clausules:

Notaris:

Volgens keuze van de koper (tenzij anders vermeld)

Energie label:

De woning zal – indien mogelijk – met energielabel geleverd worden.

Nutsbedrijven:

Koper en verkoper zijn bekend met het feit dat 14 dagen voor eigendomsoverdracht de mutatie moet worden gemeld bij de nutsbedrijven.

Waarborgsom:

Tot zekerheid voor de nakoming van de verplichtingen van koper wordt uiterlijk binnen 5 weken na het sluiten van de koopovereenkomst een waarborgsom gestort bij de notaris een bedrag ter grootte van 10% van de koopsom. In plaats van de waarborgsom kan koper ook een schriftelijke bankgarantie doen stellen, mits deze bankgarantie onvoorwaardelijk is afgegeven door een in Nederland gevestigde bankinstelling.

Oplevering:

In de huidige staat met alle daarbij behorende rechten, aanspraken zichtbare en onzichtbare gebreken (voor zover bij de verkopende partij niet bekend) heersende-/leidende erfdienstbaarheden, kwalitatieve rechten en vrij van hypotheek, beslagen en inschrijvingen daarvan.

Baten en lasten:

Alle baten, lasten en verschuldigde canons, waaronder begrepen heffingen die voortvloeien uit de akte van splitsing en/of reglement (indien van toepassing) komen voor rekening van kopende partij vanaf de datum van notarieel transport. De lopende baten, lasten en dergelijke zullen tussen partijen naar rato worden verrekend.

Bedenkijd en ondertekenen koopovereenkomst:

Koper verplicht zich tot het ondertekenen van de koopovereenkomst binnen een periode van 5 dagen nadat de verkoper de akte heeft ondertekend.



This image shows a single page of white paper with horizontal ruling lines. The lines are evenly spaced and run across the width of the page. There are no margins, text, or other markings on the paper.



LAUTESLAGER

— Makelaars sinds 1850 —

Catharijnesingel 100

3511 GV - Utrecht

030-2315186

info@lauteslager.nl

lauteslager.nl

